


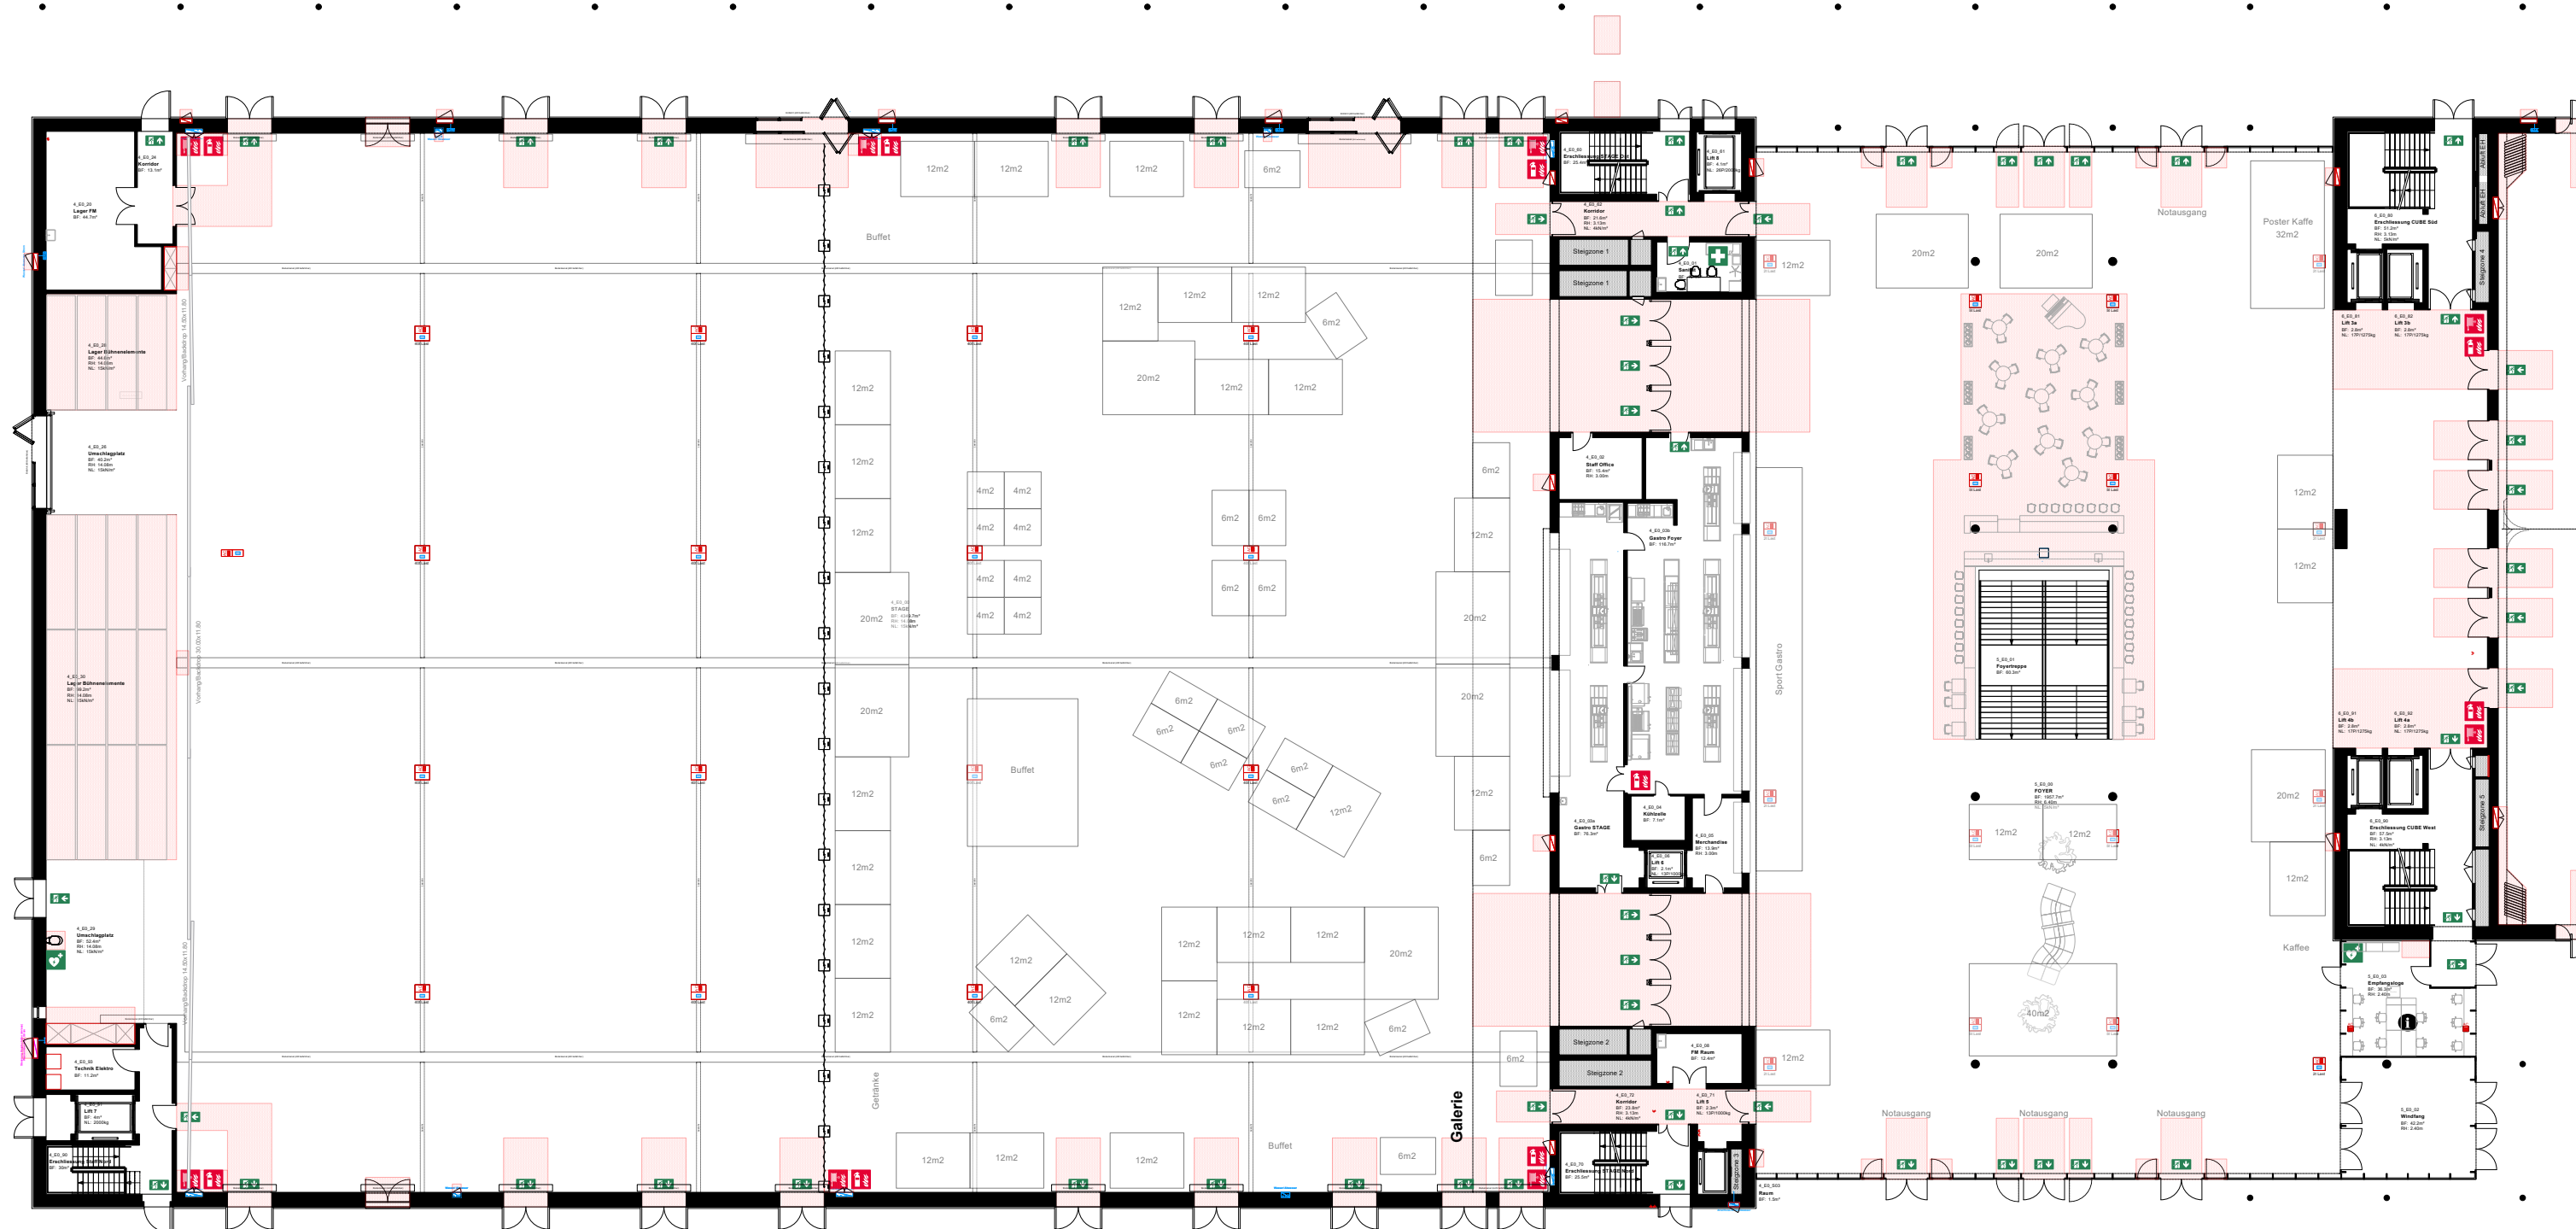

Hinweis: Die vorliegenden Pläne entsprechen dem Stand der Ausführungsplanung.
Eine finale Revision steht noch aus. Abweichungen sind bis dahin möglich!

0 2.5 5 7.5 10 12.5 15 17.5m

Kennzahlen

Halle 4.1 (Stage)

Gesamtfläche
Hallenhöhe
Hallenhöhe i.L.
max. Bauhöhe
Hallenhöhe u. Galerie
Abstand z. Hallenwand
Deckenabhangung

Bodenbelastbarkeit
Torgrosse (bxh)
Warenlift (lxbxh)
Gastronomie
Sicherheitseinricht.

Halle 5.1 (Foyer)

Gesamtfläche
Hallenhöhe
Hallenhöhe i.L.
max. Bauhöhe
Deckenabhangung

Bodenbelastbarkeit
Stützenraster
Stützenquerschnitt
Torgrosse (bxh)
Warenlift (lxbxh)
Gastronomie
Sicherheitseinricht.

Signaletik

- Fluchtweg
- Sanität
- Handfeuerlöscher (HFL)
- Wasserlöschposten (WLP)
- Information
- Toilette
- Parkplatz
- Tramstation

Gebäude 4 | Halle 4.1 | EG

HALLE 4.1 STAGE | ERDGESCHOSS

Massstab
1:350

Zeichner
P.Scherz

Plangrösse
DIN A3

Druckdatum
04.09.2025

Veranstaltung
Photovoltaik-Tagung

Veranstaltungs-Datum
31.03-01.04.2026

BERNEXPO

SWISSOLAR